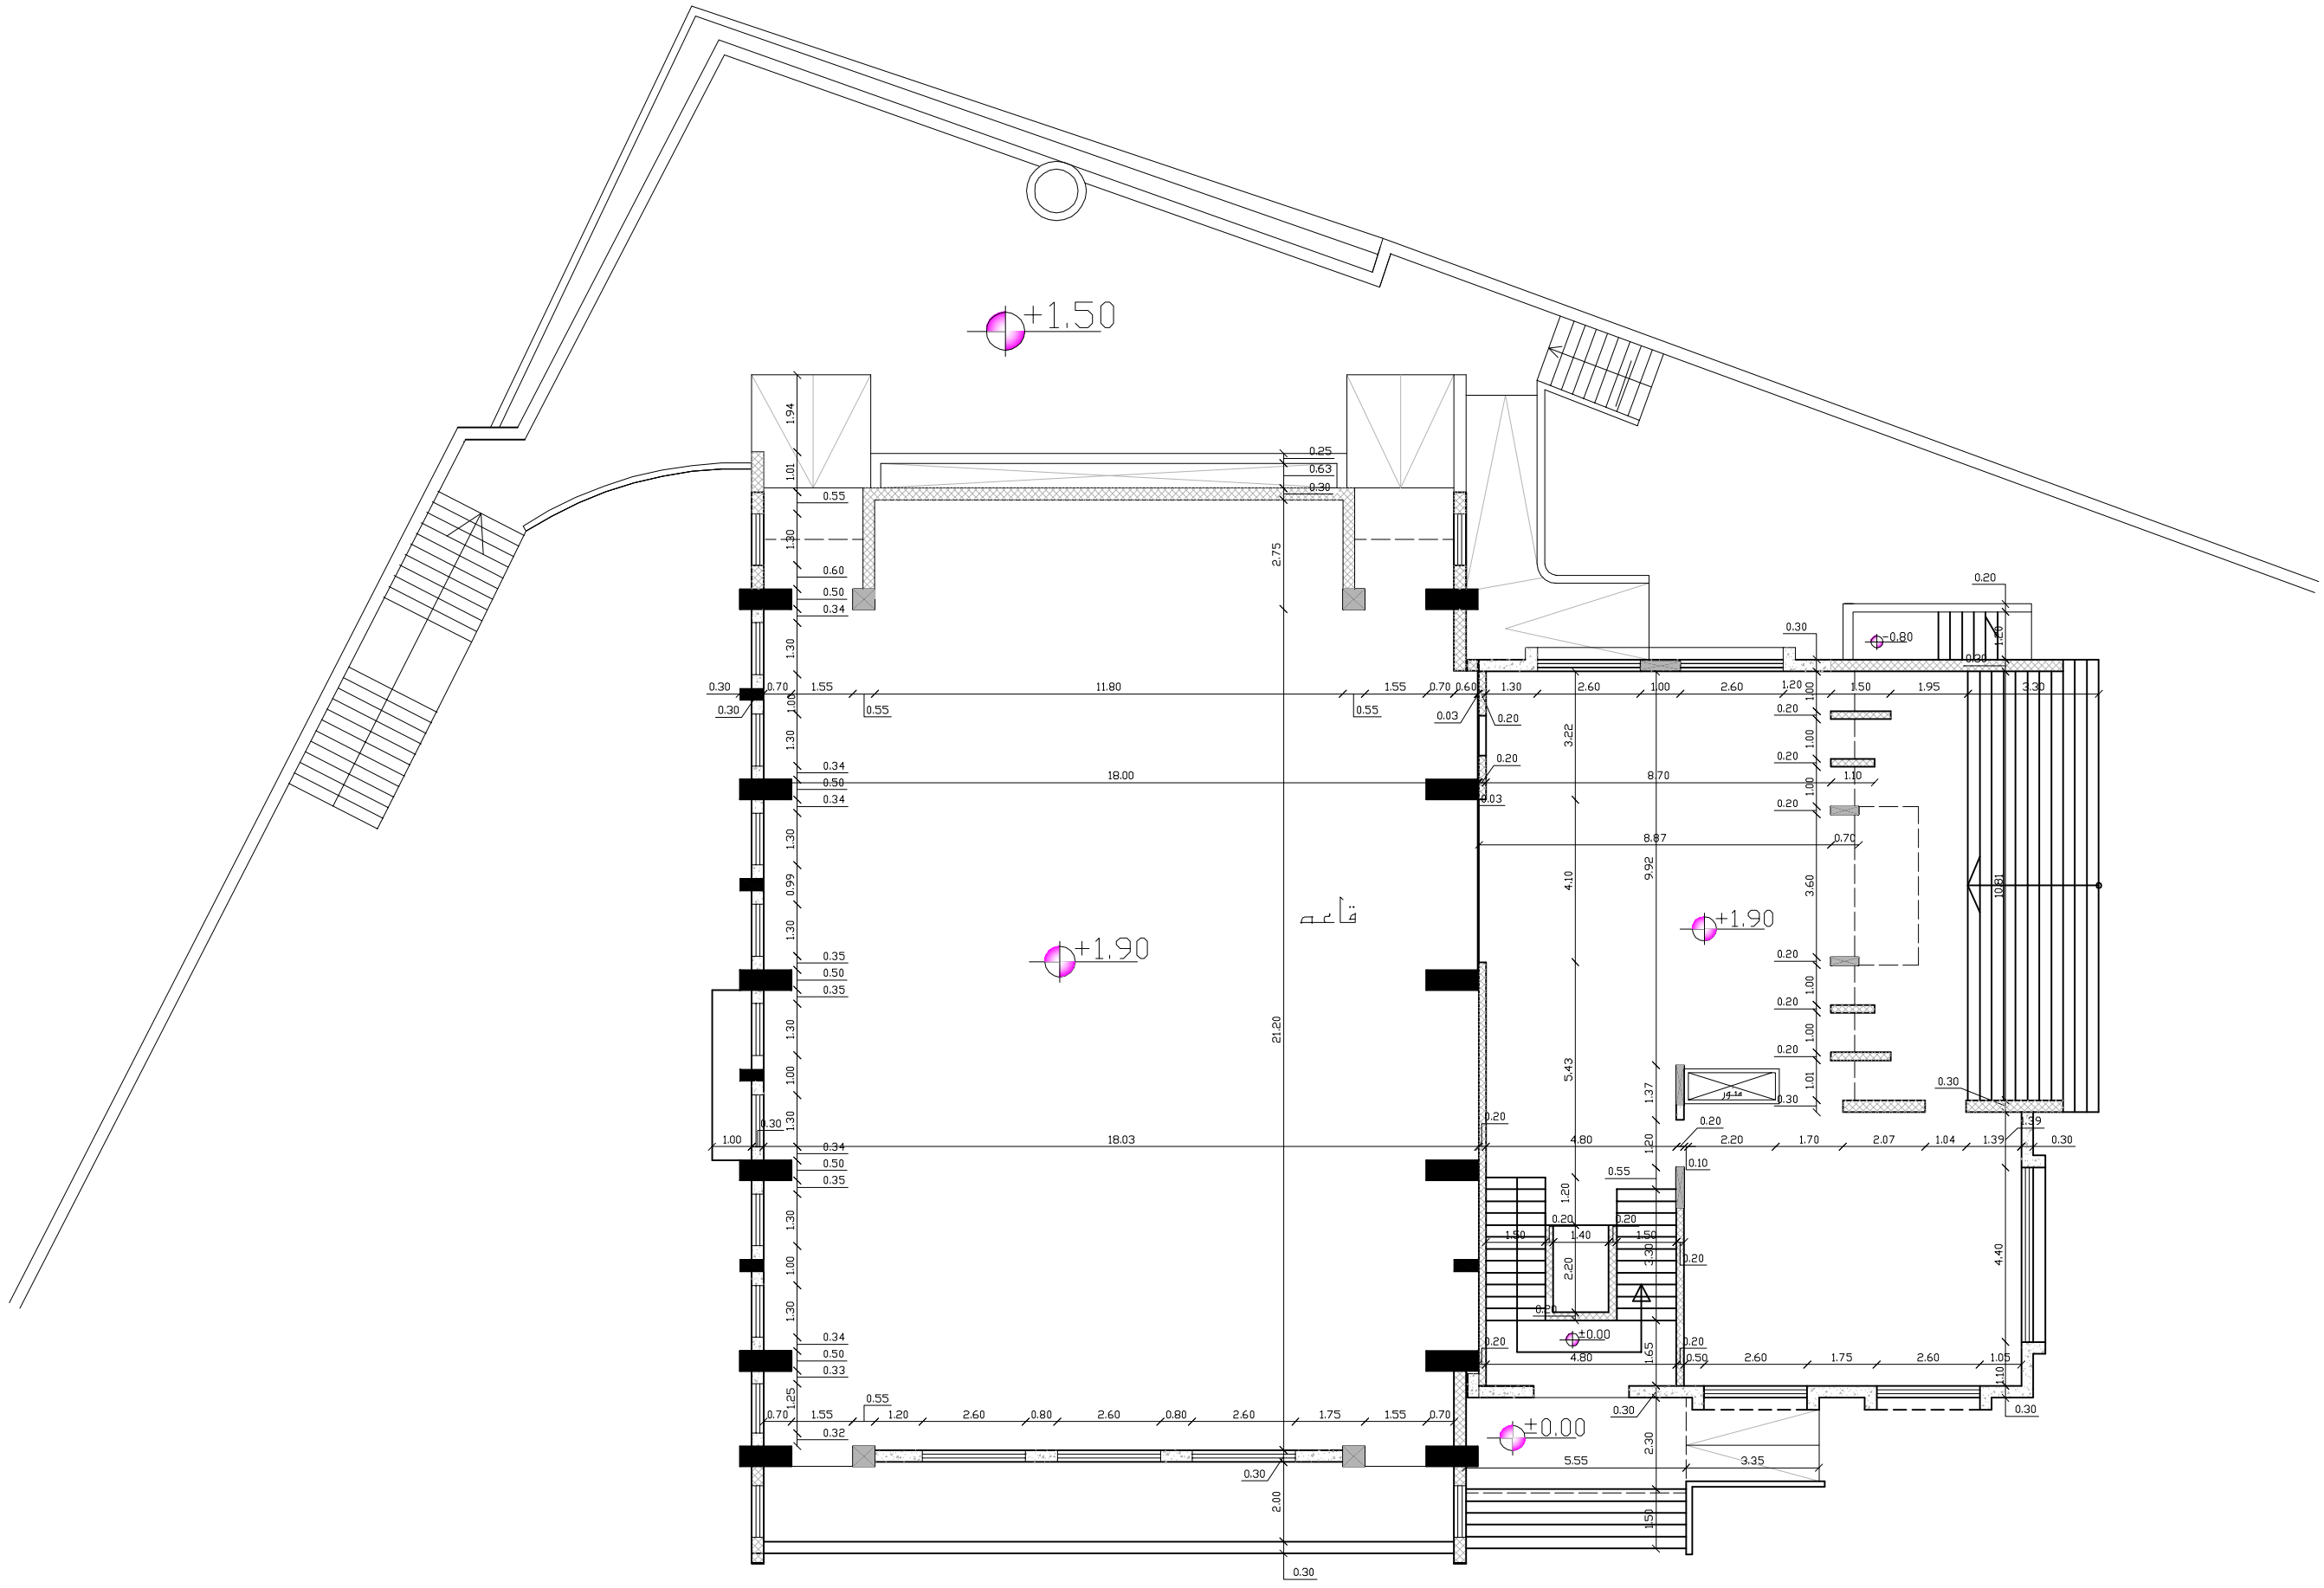

Your complimentary use period has ended. Thank you for using PDF Complete.
PDF Complete
Click Here to upgrade to Unlimited Pages and Expanded Features

التخصص معماري		رقم اللوحة	التاريخ	اسم المشروع	المكتب
المهندس المدقق	التوقيع	A2	2007	مجمع آل تميم	
المهندس المصمم	التوقيع	مقياس الرسم	المدينة	اسم اللوحة	مكتب دلا المهندس
رسم	التوقيع	1/100	الخليل	مخطط الطابق الارضي	