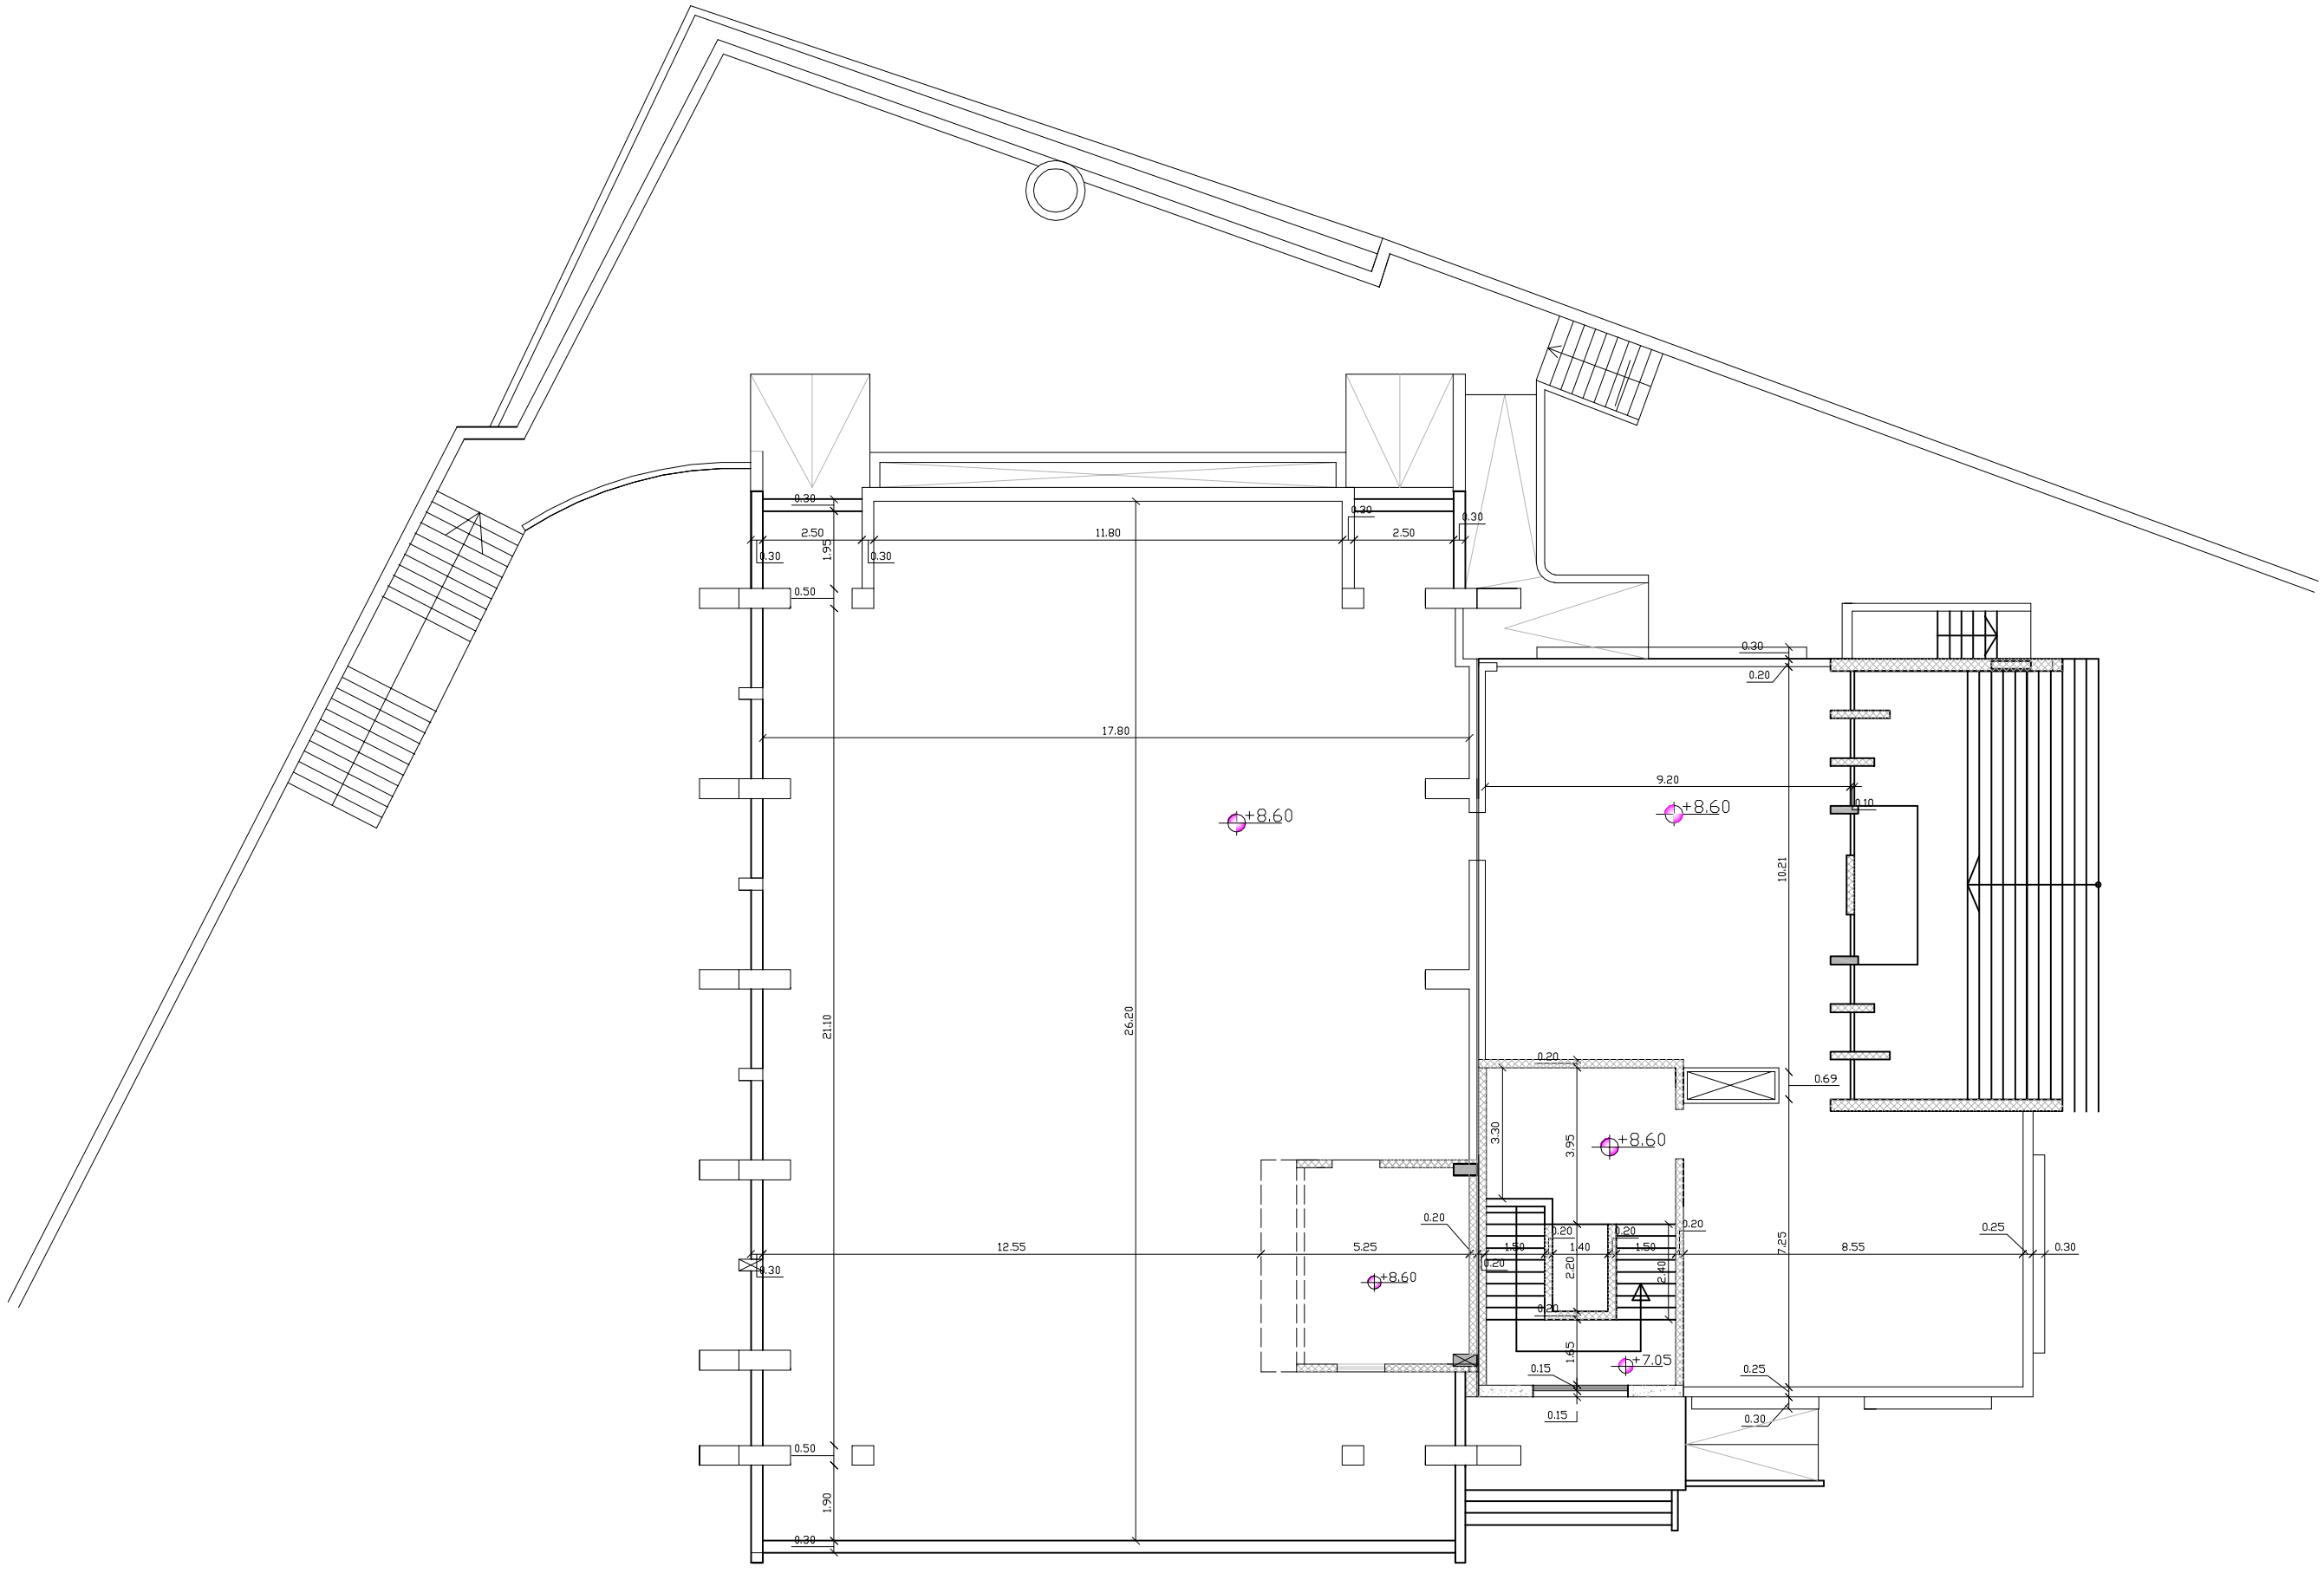

Your complimentary use period has ended. Thank you for using PDF Complete.
PDF Complete
Click Here to upgrade to Unlimited Pages and Expanded Features

التخصص معماري		رقم اللوحة	التاريخ	اسم المشروع	المكتب	
المهندس المدقق	التوقيع		A4	2007	مجمع آل تميم	مكتب دلتا الهندسي
المهندس المصمم	التوقيع		مقياس الرسم	المدينة	اسم اللوحة	
رسم	التوقيع		1/100	الخليل	مخطط الروف	