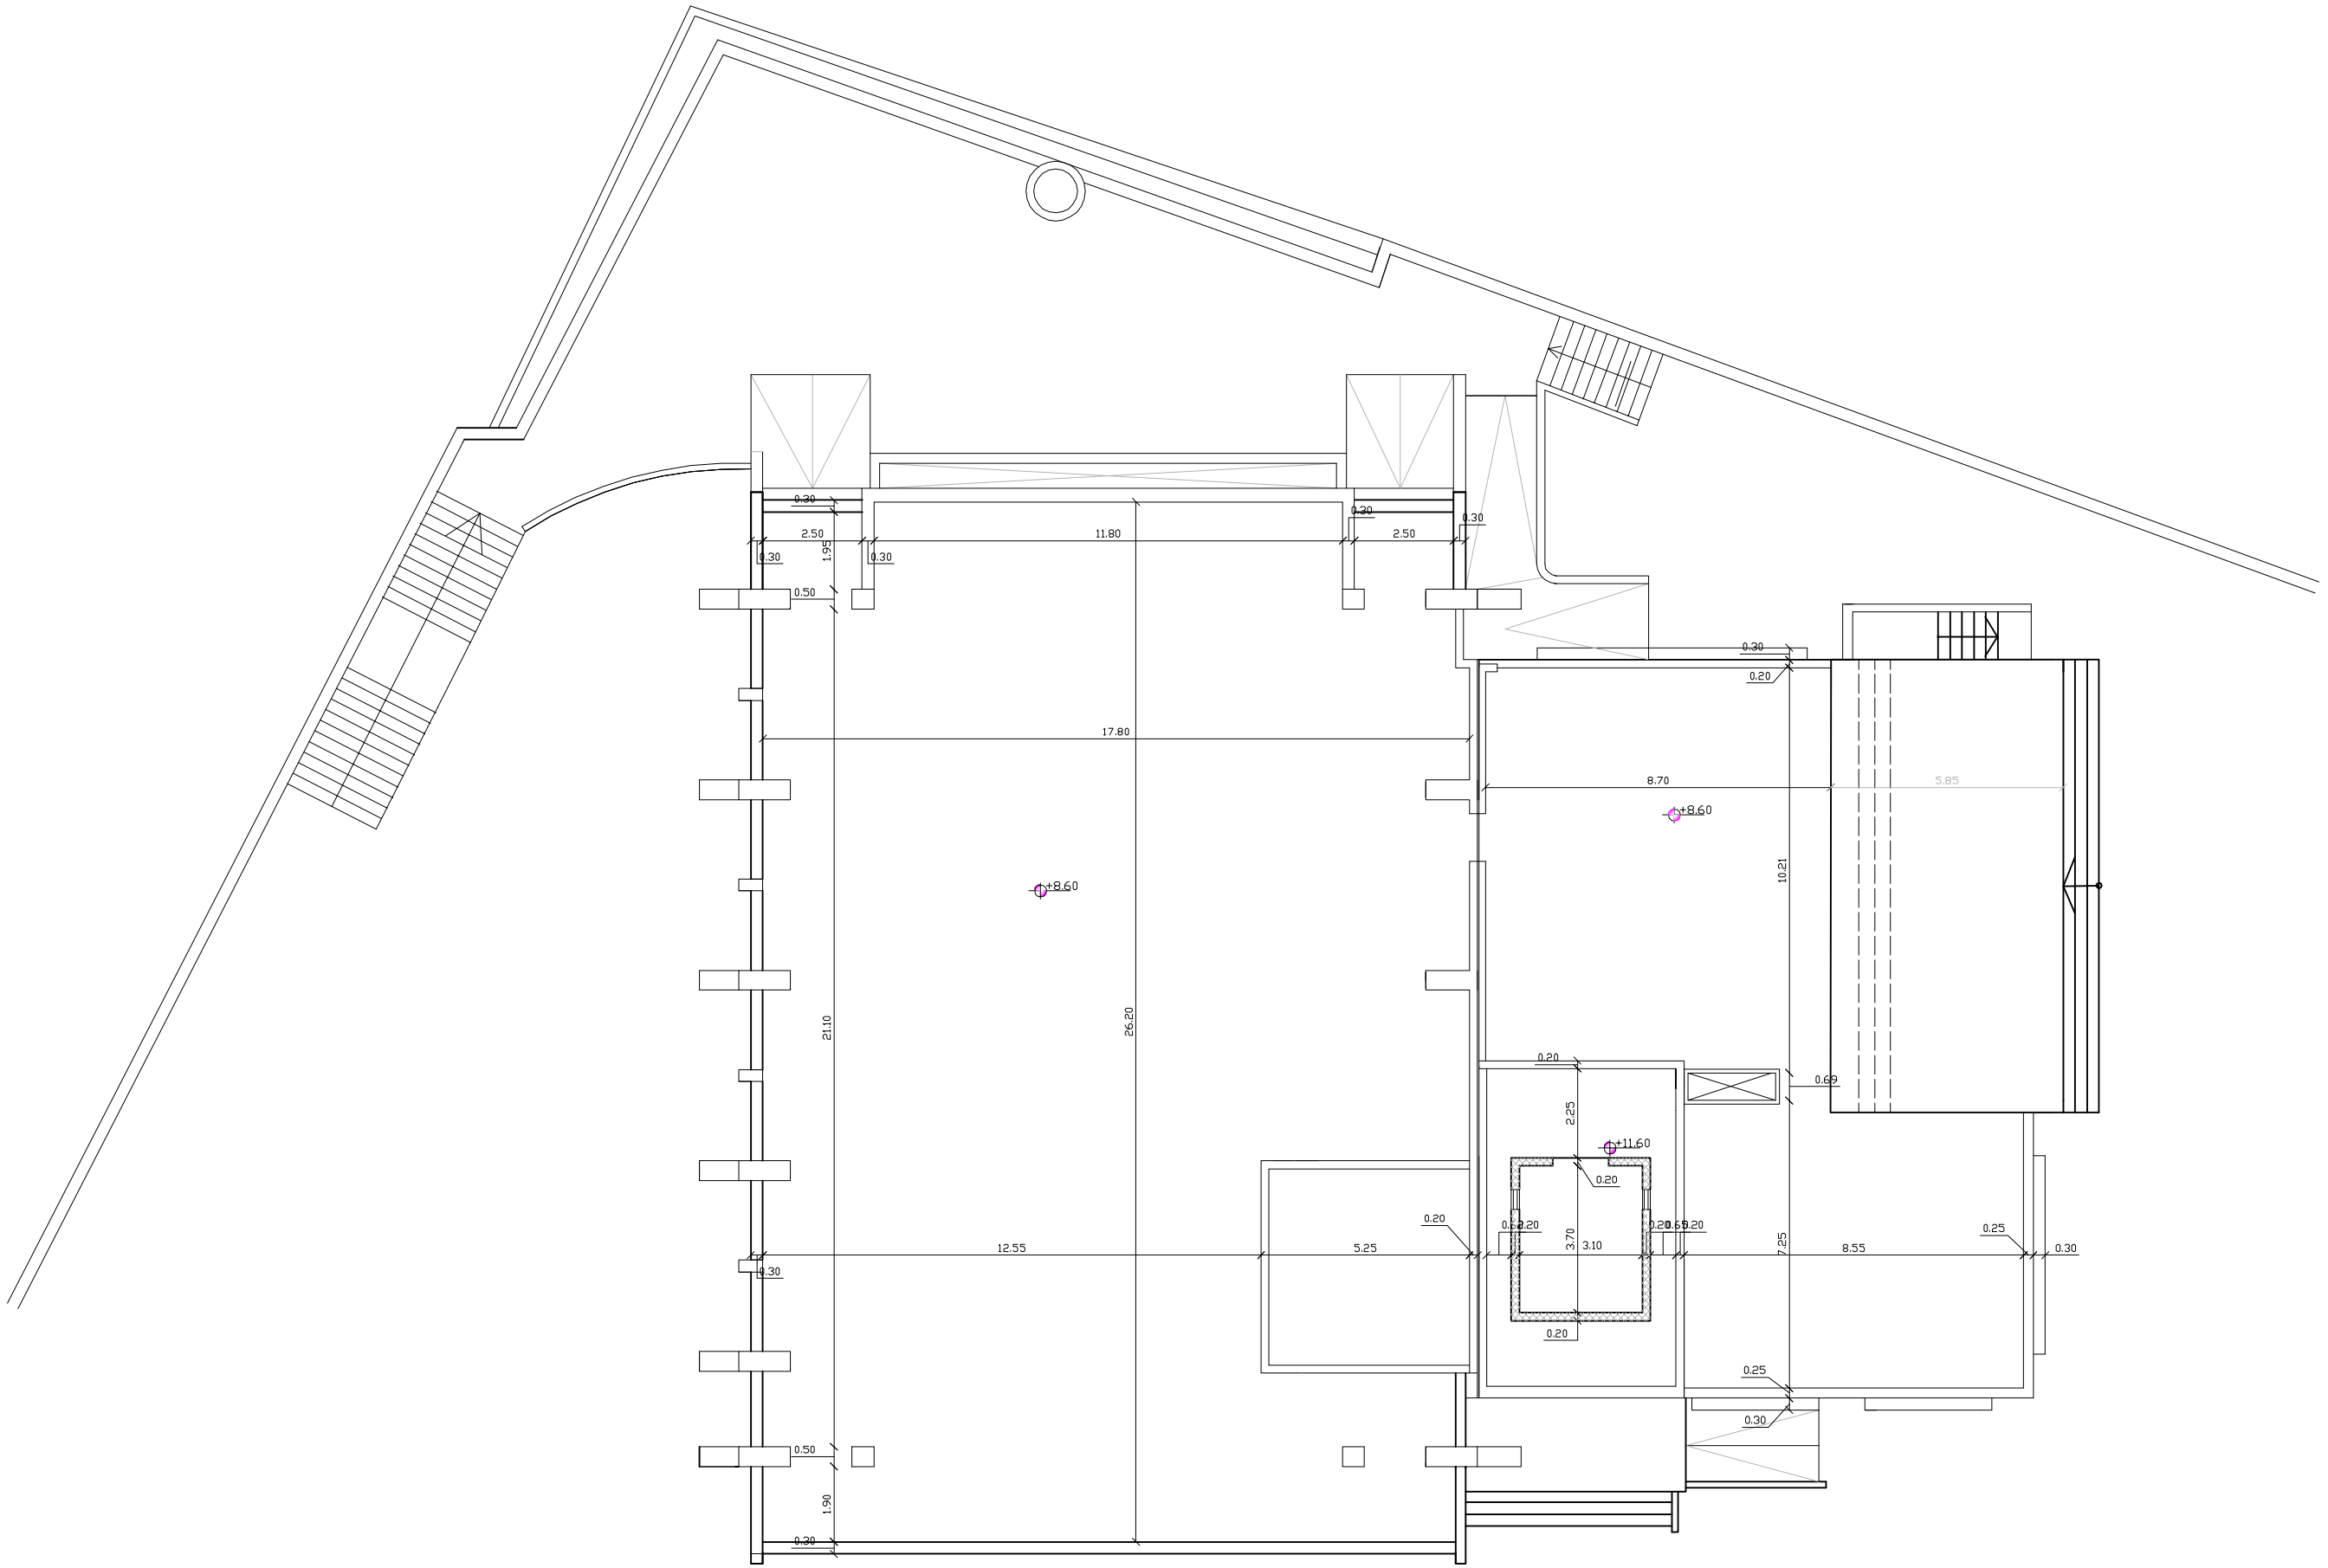

Your complimentary use period has ended. Thank you for using PDF Complete.
Click Here to upgrade to Unlimited Pages and Expanded Features

التخصص معماري			رقم اللوحة	التاريخ	المكتب	اسم المشروع
المهندس المدقق		التوقيع	A5	2007	مكتب دلتا الهندسي	مجمع آل تميم
المهندس المصمم		التوقيع	مقياس الرسم	المدينة		اسم اللوحة
رسم		التوقيع	1/100	الخليل		مخطط غرفة المعدة